

UBICADO EN PASAJE CARLOS ARANEDA #108 - ANTOFAGASTA

PROGRAMA:



DORMITORIOS
4



BAÑOS
4



ASISTENTES CON
INTELIGENCIA ARTIFICIAL:
5



ESTACIONAMIENTOS
2



PATIO Y PRISMA
DE LUZ NATURAL



TERRAZA PANORAMICA



2 INGRESOS: CALLE Y PORCH



SISTEMA DE ALARMA



TERRAZA AMPLIABLE

**BENEFICIOS
UNICOS EN CHILE:**

CASA CON INTELIGENCIA ARTIFICIAL

CONSTRUCCION 100% HORMIGON

CASA CONSTRUCCION TIPO BUNKER

RECUBRIMIENTO MUROS ANTI-INCENDIO

LIBRE DE EXPLOSION POR GAS

REFRIGERADOR WI-FI

CONTROL DE LUCES Y ARTEFACTOS POR VOZ

VIDEO CITOFOONO WI-FI

PORTON AUTOMATIZADO WI-FI

ENCHUFES USB E ILUMINACION LED

ACCESOS BIOMETRICOS Y WIFI

ASPIRADORA ROBOT WI-FI

LUCES DE EMERGENCIA EXTRAIBLES


COCINA FULL EQUIPADA

TODOS DORM.BAÑOS ENSUITE

TINA Y DUCHA HIDROMASAJE

VIDEO VIGILANCIA WI-FI

Y MUCHO MAS

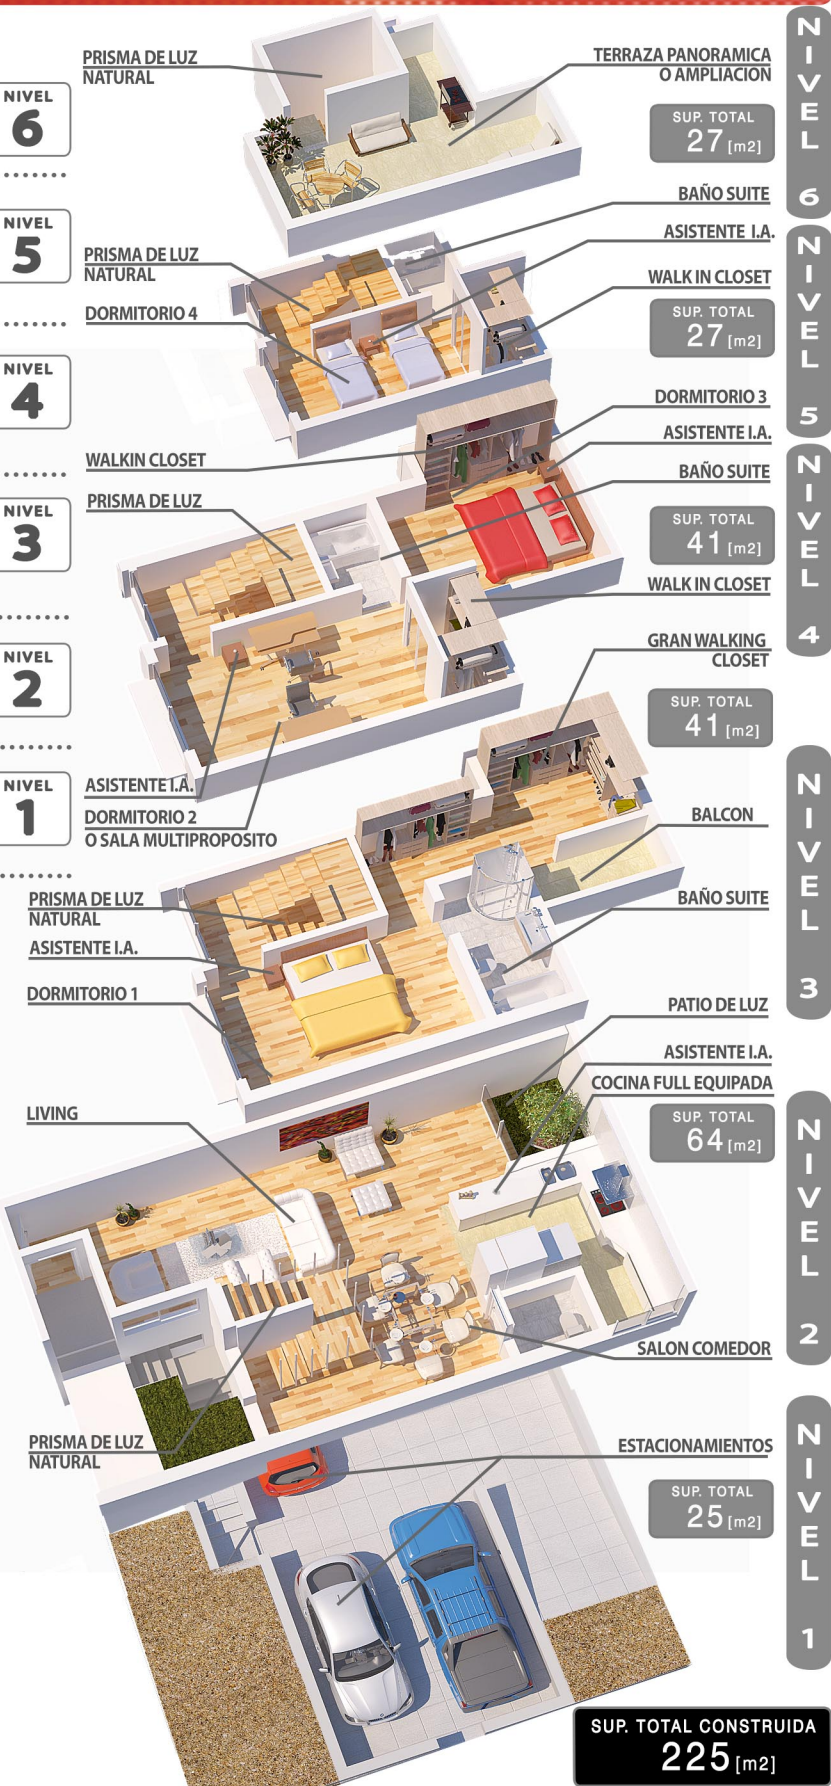

AVENIDA ARGENTINA #2272 ANTOFAGASTA - CHILE

WHATSAPP: +56 9 56082640

www.casatribeca.cl - contacto@casatribeca.cl



Nota: Las imágenes, información y planos son meramente informativos. pueden sufrir modificaciones en el tiempo. Verifique las características y especificaciones definitivas que tendrá su casa. Se hace esta aclaración para cumplir con la ley 19.496. Superficie Total: [] m2. aprox. La superficie total del inmueble corresponde a la suma de la superficie útil y la superficie adicional. Superficie Útil: [*] m2. aprox. La superficie útil corresponde a la superficie construida, techada y lateralmente cerrada en forma total. Superficie adicional: [m2]. aprox. la superficie adicional corresponde a terrazas, balcones y logias no considerada en el cálculo de superficie útil.